



广东南海假日酒店（原嘉思高酒店） 户外通道及大堂布局

- A01-A23 ■ 户外广告
- B01-B06 ■ 特装展位
- C01-C05 ■ LED屏幕广告
- D01-D02 ■ 包柱广告
- E01 ■ 电梯屏风广告

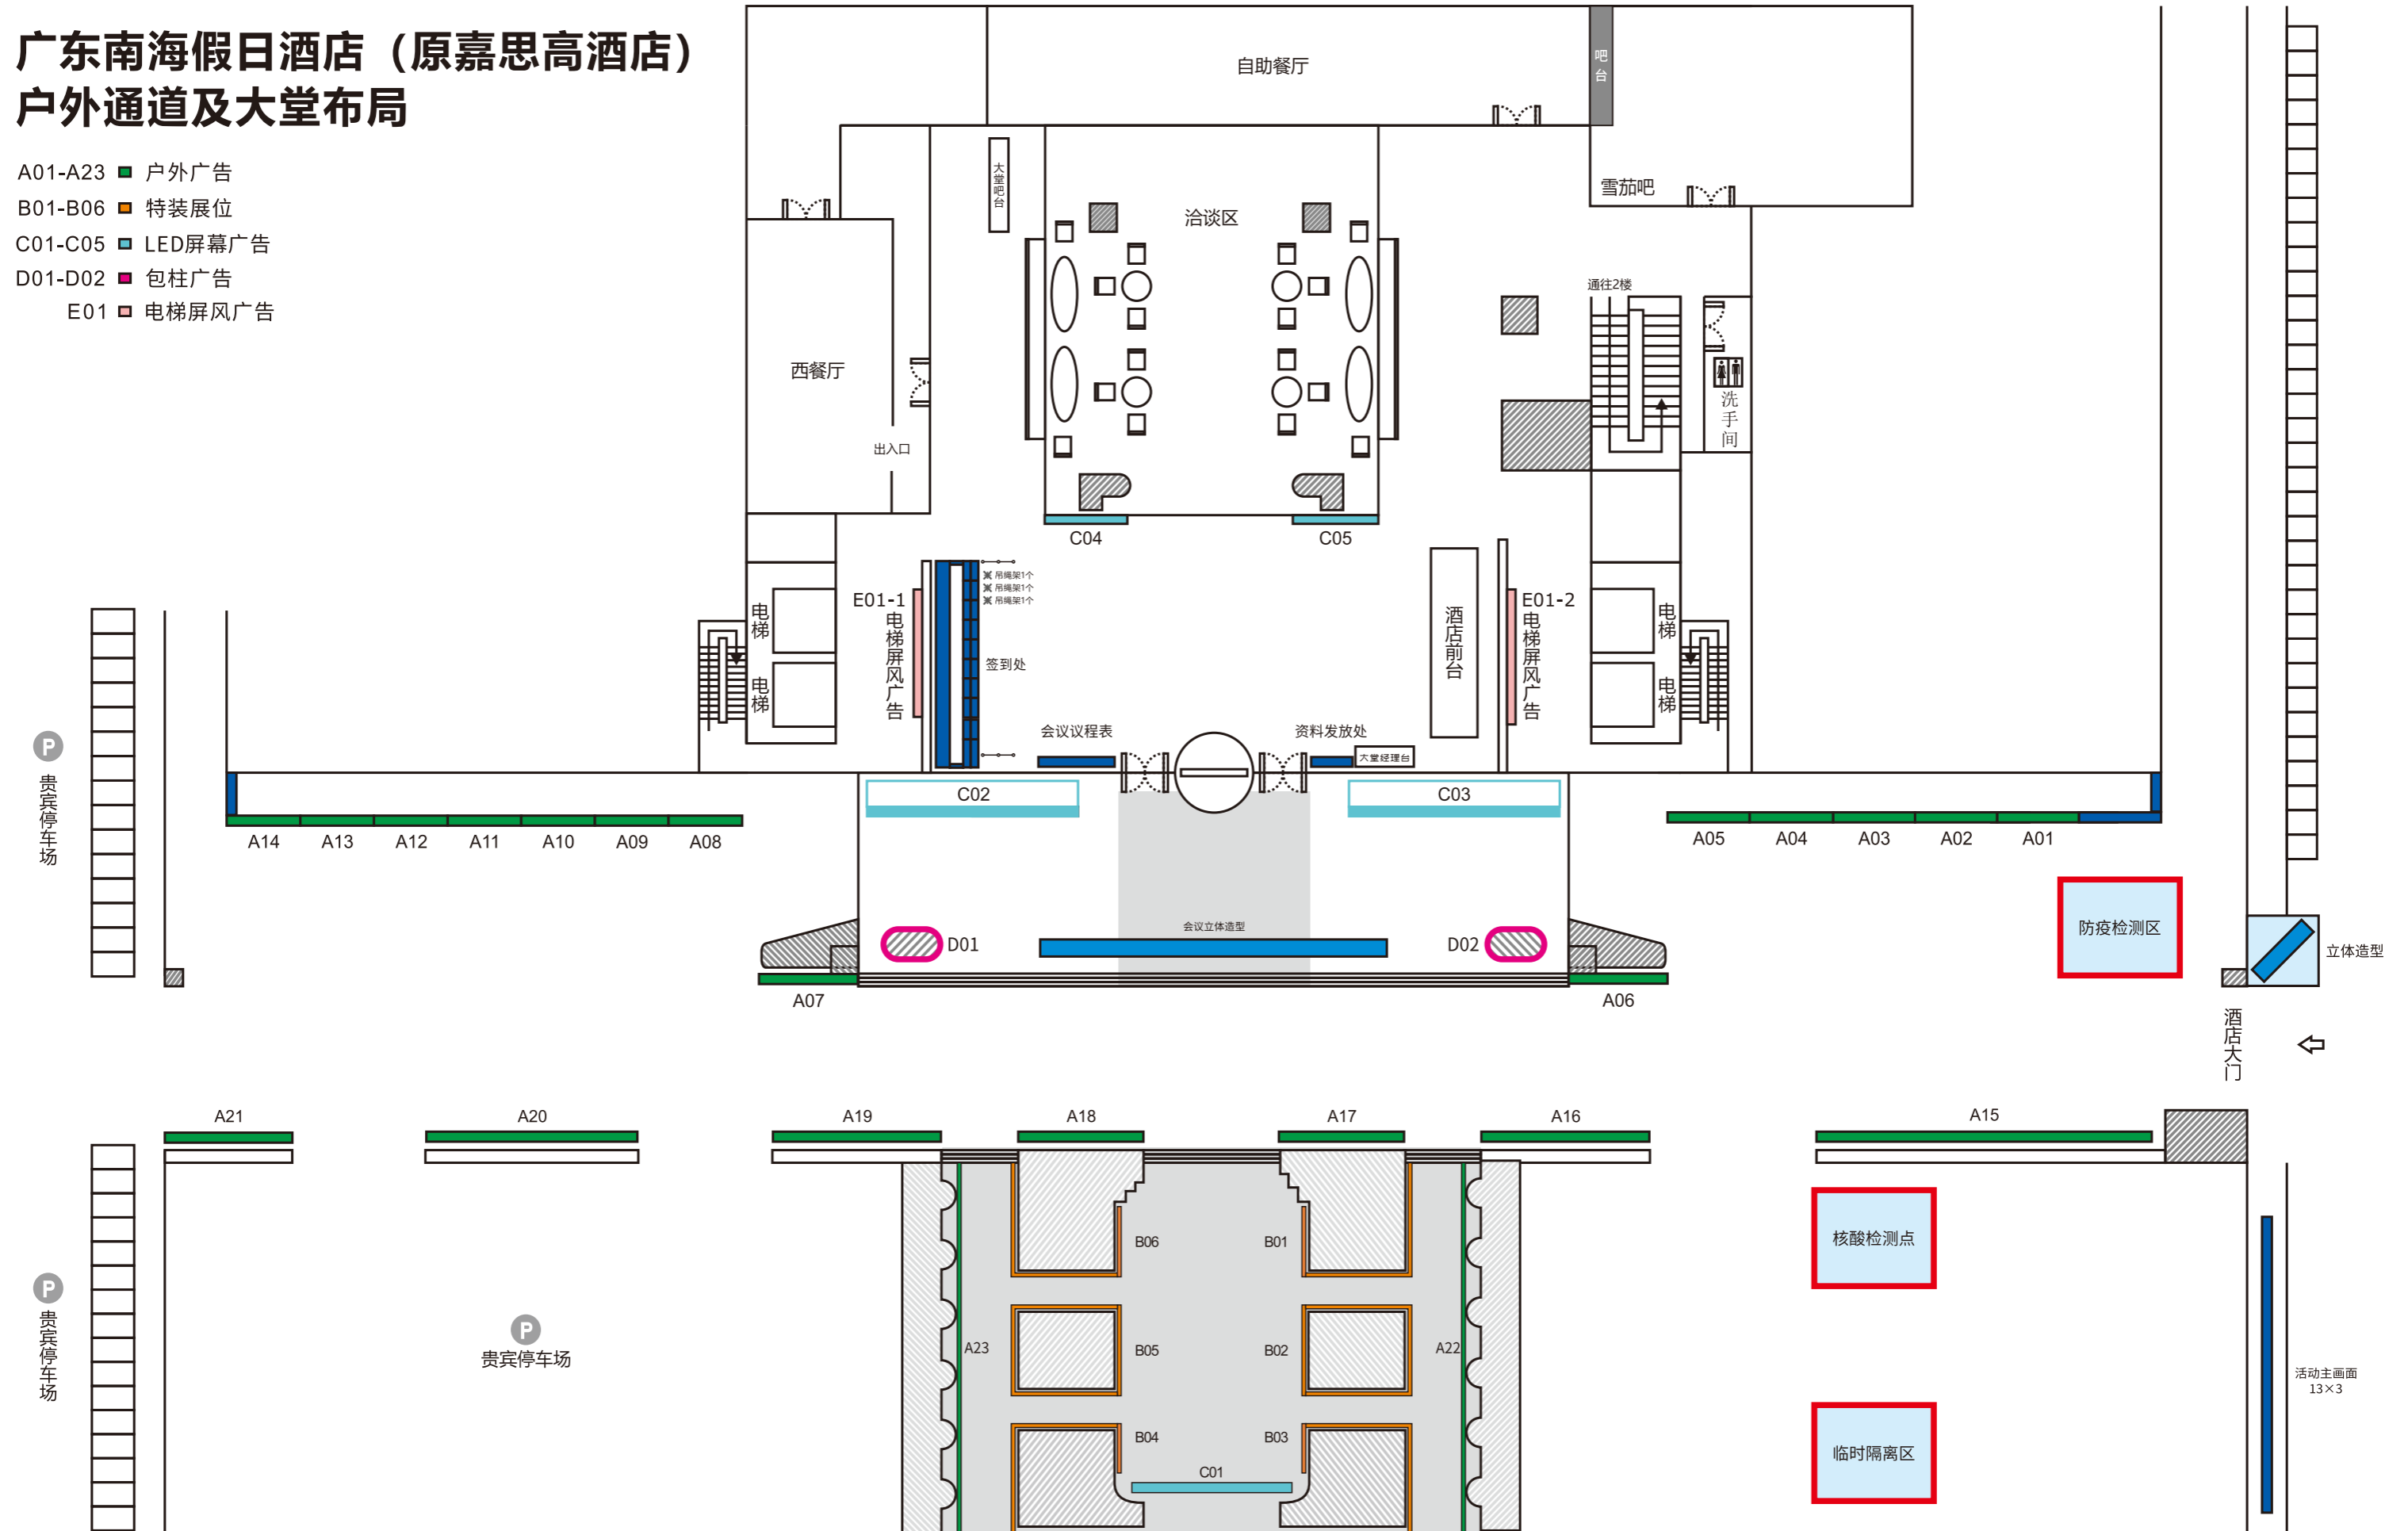

广东南海假日酒店（原嘉思高酒店）2楼布局

- E02 ■ 电梯屏风广告
- F01 ■ 二楼通道广告
- F02 ■ 二楼通道广告

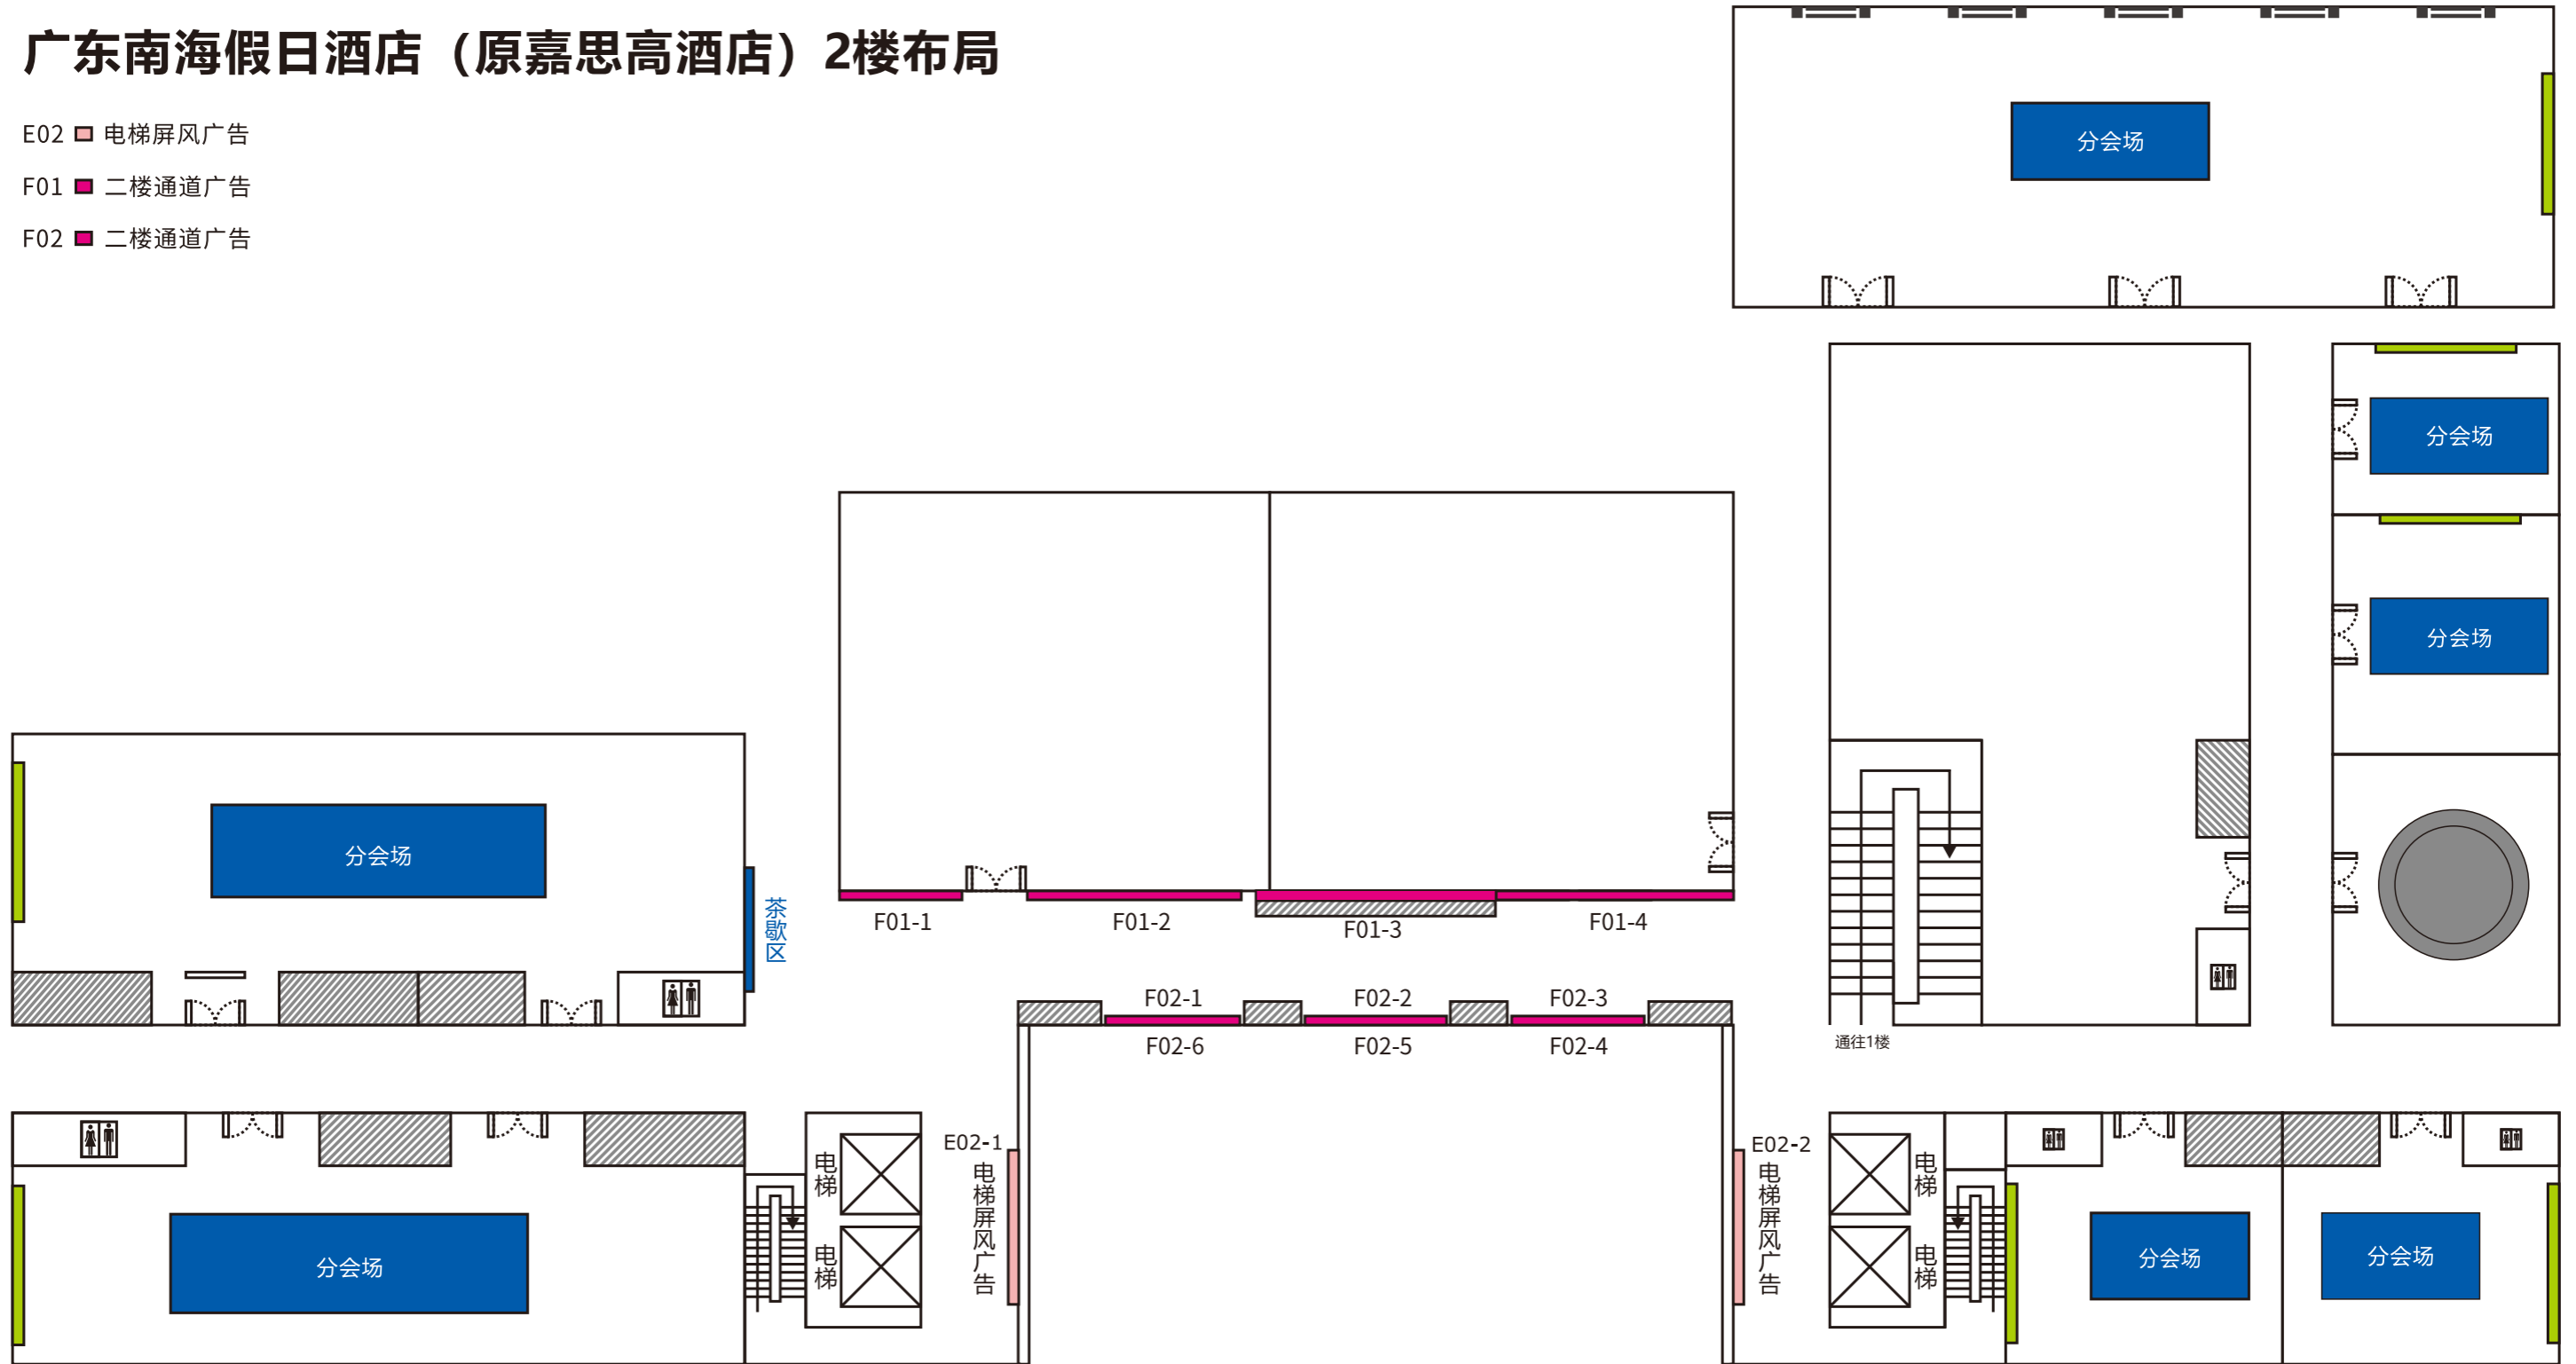

广东南海假日酒店（原嘉思高酒店） 3楼布局

- C06-C07 宴会厅LED
- E03 电梯屏风广告
- G01(1-7)-G02(1-6) 主会场墙体广告
- H01-H62 现场展位
- J01-J06 特装展台

